


**REGULOVANÉ PRIESTORY V ZASTAVANOM ÚZEMÍ**

OUBYTNÉ ÚZEMIE (OU)  
VÝROBNÉ ÚZEMIE (VU)  
REKREAČNÉ ÚZEMIE (RU)

VU.05  
RU.05

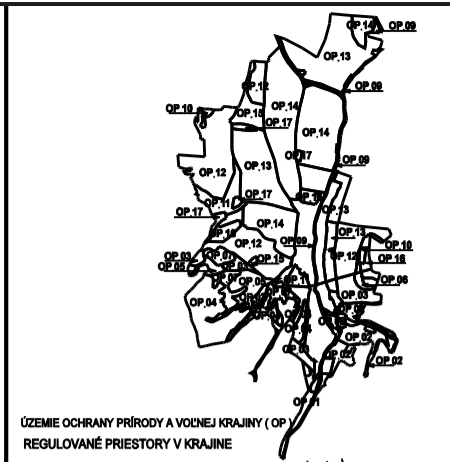

**VEREJNOPROSPEŠNÉ STAVBY**


**1. PRE DOPRAVU**  
OPRAVUJE SA:  
VS 1.1. REALIZÁCIA CHODNÍKOV OKOLO CESTY III/2227  
PLATÍ Z ÚPN:  
VS 1.3. REALIZÁCIA NAVRHOVANÝCH MIESTNYCH KOMUNIKÁCIÍ, CHODNÍKOV A PARKOVÍSK

**2. PRE TECHNICKÚ VYBAVENOSŤ**  
PLATÍ Z ÚPN:  
VS 2.1. ROZŠÍRENIE ROZVODOV VODY  
VS 2.2. ROZŠÍRENIE ROZVODOV KANALIZÁCIE  
VS 2.3. ROZŠÍRENIE A ZOKRUHOVANIE ELEKTRICKÝCH ROZVODOV NN  
VS 2.4. VYBUDOVANIE NAVRHOVANÝCH TRANSFORMÁTOROVÝCH STANÍC (TS) A ZOKRUHOVANIE ELEKTRICKÝCH ROZVODOV VN

TS 04 - REG.PRIESTOR OU 20  
TS 05 - REG.PRIESTOR OU 21  
TS 06 - REG.PRIESTOR OU 07  
TS 07 - REG.PRIESTOR OU 04  
TS 08 - REG.PRIESTOR OU 18  
DOPŔA SA:  
TS 09 - REG.PRIESTOR OU 21 (D2.9) TS 10 - REG.PRIESTOR OU 17 (D4.1)  
VS 2.5. ROZŠÍRENIE ROZVODOV PLYNU

**LEGENDA**

STAV	NAVHR	VÝHLAD
HRANICA RIEŠENÉHO A KATASTRÁLNEHO ÚZEMIA	[Symbol]	[Symbol]
HRANICA ZASTAVANÉHO ÚZEMIA OBCE K 1.1.1990	[Symbol]	[Symbol]
HRANICA SKUTOČNE ZASTAVANÉHO ÚZEMIA OBCE	[Symbol]	[Symbol]
CESTA SPEVNENÁ	[Symbol]	[Symbol]
RÝCHLOSTNÁ CESTA R1 KORYTNICA - RUŽOMBEROK (ALTERNATÍVA)	[Symbol]	[Symbol]
ZNAČKOVANÉ TURISTICKÉ TRASY	[Symbol]	[Symbol]
DONOVALSÁ CYKLOTRASA č.19	[Symbol]	[Symbol]
CYKLOTRASA OKOLO LIPT.MARY A MALATNEJ č.16	[Symbol]	[Symbol]
CYKLISTICKÉ TRASY	[Symbol]	[Symbol]
CHRÁNENÉ LOŽISKOVÉ ÚZEMIE A DOBYVACÍ PRIESTOR	[Symbol]	[Symbol]
-102 - LUDROVÁ, DEKORAČNÝ KAMEŇ - TRAVERTÍN	[Symbol]	[Symbol]
-187 - RUŽOMBEROK II. - LOM POD SKALAMI, STAVEBNÝ KAMEŇ - DOLOMITICKÝ PIESOK	[Symbol]	[Symbol]
-565 - RUŽOMBEROK - TEHLIARSKÉ SUROVINY	[Symbol]	[Symbol]
LOŽISKO NEVYHRADENÉHO NERASTU	[Symbol]	[Symbol]
-4196 - BIELA PÚT, STAVEBNÝ KAMEŇ - DOLOMIT	[Symbol]	[Symbol]
PRIESKUMNÉ ÚZEMIE - P1407 - MINERÁLNE STOĽOVÉ VODY, LUDROVÁ	[Symbol]	[Symbol]
ZOSUVNÉ ÚZEMIE	[Symbol]	[Symbol]
PLOCHY NARUŠENÉ ŤAŽBOU NERASTNÝCH SUROVÍN	[Symbol]	[Symbol]
NELESNÁ DREVINOVÁ VEGETÁCIA (NDV)	[Symbol]	[Symbol]
NDV A LÚKY	[Symbol]	[Symbol]
LÚKY A PASIENKY (TTP)	[Symbol]	[Symbol]
VODNÉ TOKY A BREHOVÉ PORASTY	[Symbol]	[Symbol]
PODMÁČANÉ PLOCHY A MOKRADE	[Symbol]	[Symbol]
LESY NA LF	[Symbol]	[Symbol]
LESY NA PF	[Symbol]	[Symbol]
ORNÉ PÓDY VEĽKOPLOŠNÉ	[Symbol]	[Symbol]
ORNÉ PÓDY MALOPLOŠNÉ	[Symbol]	[Symbol]
POĽNÁ HNOJISKÁ	[Symbol]	[Symbol]
REGIONÁLNA SKLÁDKA ODPADOV	[Symbol]	[Symbol]
PLOCHY POĽNOHOSPODÁRSKÝCH OBJEKTOV	[Symbol]	[Symbol]
ÚLOŽISKÁ SLAMY, HNOJA	[Symbol]	[Symbol]
VYMEDZENIE ÚZEMIA NA PASENIE OVIEC, SALAŠ	[Symbol]	[Symbol]
PRAMEŇ, VODNÉ ZDROJE	[Symbol]	[Symbol]
OCHRANNÉ PÁSMA VODNÝCH ZDROJOV I.STUPŇA	[Symbol]	[Symbol]
OCHRANNÉ PÁSMA VODNÝCH ZDROJOV II.STUPŇA - VNÚTORNÉ	[Symbol]	[Symbol]
OCHRANNÉ PÁSMA VODNÝCH ZDROJOV II.STUPŇA - VONKAJŠIE	[Symbol]	[Symbol]
OCHRANNÉ PÁSMA POĽNOHOSPODÁRSKEHO DRUŽSTVA	[Symbol]	[Symbol]
OCHRANNÉ PÁSMA LETISKA	[Symbol]	[Symbol]
PLOCHY DRENÁŽE	[Symbol]	[Symbol]
ODVODŇOVACÍ KANÁL	[Symbol]	[Symbol]
ELEKTRICKÉ VEDENIE 22kV VZDUŠNÉ	[Symbol]	[Symbol]
ELEKTRICKÉ VEDENIE 22 kV KÁBLOVÉ	[Symbol]	[Symbol]
ELEKTRICKÉ VEDENIE 110kV	[Symbol]	[Symbol]
ELEKTRICKÉ VEDENIE 220kV	[Symbol]	[Symbol]
TRANSFORMÁTOROVÁ STANICA	[Symbol]	[Symbol]

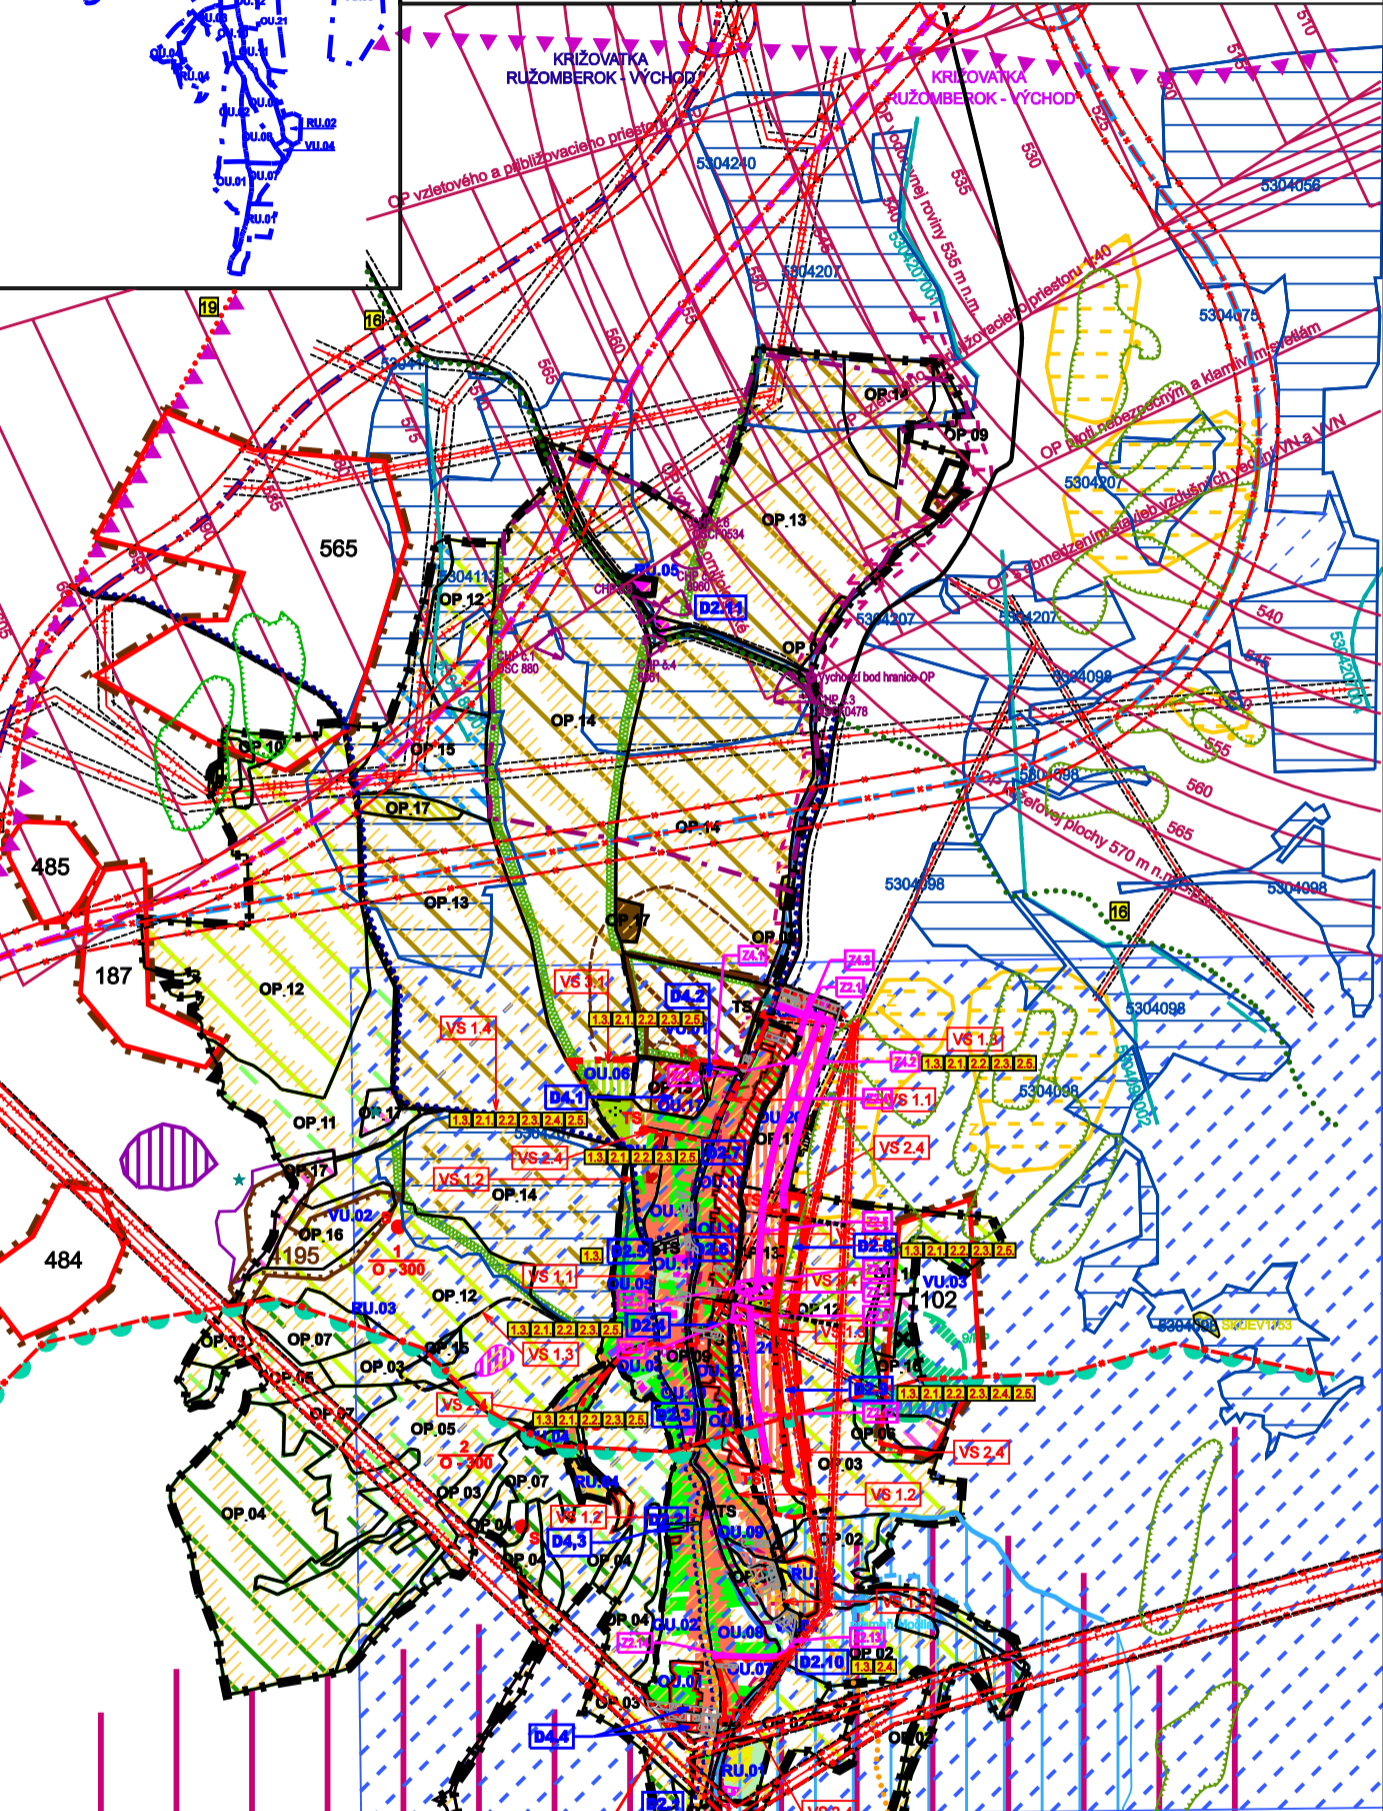

**LEGENDA - ZMENY A DOPLNKY č.1**

ZMENY	NAVHR	VÝHLAD
JAV NA ZRUŠENIE	[Symbol]	[Symbol]
ELEKTRICKÉ VEDENIE 400kV	[Symbol]	[Symbol]
OCHRANNÉ PÁSMA (EL.VEDENIE VVN 400 kV - 25 M)	[Symbol]	[Symbol]

**DOPLNKY**

PLOCHY S PRAVHOU BÝVANIA V RODINNÝCH DOMOCH	[Symbol]
OZNAČENIE DOPLNEJ LOKALITY	[Symbol]

**LEGENDA - ZMENY A DOPLNKY č.2**

ZMENY	NAVHR	VÝHLAD
JAV NA ZRUŠENIE	[Symbol]	[Symbol]
ZMENA FUNKCIE	[Symbol]	[Symbol]
ČÍSLO ZMENY	[Symbol]	[Symbol]
HRANICA SKUTOČNE ZASTAVANÉHO ÚZEMIA	[Symbol]	[Symbol]

**DOPLNKY**

OZNAČENIE DOPLNEJ LOKALITY	[Symbol]
PLOCHY BÝVANIA V RODINNÝCH DOMOCH	[Symbol]
PLOCHY OBČIANSKEJ VYBAVENOSTI	[Symbol]
KOMUNIKÁCIE	[Symbol]
SVAHOVÉ DEFORMÁCIE - ZOSUVY	[Symbol]
HRANICA OCHRANNÉHO PÁSMA NKP	[Symbol]
CHRÁNENÝ POHLAD	[Symbol]
TRANSFORMÁTOROVÁ STANICA	[Symbol]
VZDUŠNÉ VEDENIE ELEKTRICKEJ ENERGIE VV 22kV	[Symbol]
KÁBLOVÉ VEDENIE ELEKTRICKEJ ENERGIE VV 22kV	[Symbol]
CHU NATURA 2000 - SKJUEV0253,SKJUEV1153	[Symbol]
SKLÁDKY UPRAVENÉ (PREKRYTIE, TERÉNNÉ ÚPRAVY A POD.)	[Symbol]
STARÉ BANSKÉ DIELA	[Symbol]
IZOPLOCHY RADÓNOVÉHO RIZIKA - STREDNÉ	[Symbol]
OZNAČENIE VEREJNOPROSPEŠNÝCH STAVIEB	[Symbol]

**LEGENDA - ZMENY A DOPLNKY č.4**

ZMENY	NAVHR	VÝHLAD
ZMENA FUNKCIE	[Symbol]	[Symbol]
ČÍSLO ZMENY	[Symbol]	[Symbol]
JAV NA ZRUŠENIE	[Symbol]	[Symbol]

**DOPLNKY**

HRANICA PARCEL - KN C	[Symbol]
OZNAČENIE DOPLNEJ LOKALITY	[Symbol]
PLOCHY BÝVANIA V RODINNÝCH DOMOCH	[Symbol]
PLOCHY BÝVANIA V BYTOVÝCH DOMOCH	[Symbol]
PLOCHY VÝROBY, SKLADOV	[Symbol]
KOMUNIKÁCIE	[Symbol]
SVAHOVÉ DEFORMÁCIE - ZOSUVY	[Symbol]
TRANSFORMÁTOROVÁ STANICA	[Symbol]
KÁBLOVÉ VEDENIE ELEKTRICKEJ ENERGIE VV 22kV	[Symbol]
OZNAČENIE VEREJNOPROSPEŠNÝCH STAVIEB	[Symbol]

**LEGENDA - ZMENY A DOPLNKY č.4**

**OZNAČENIE REGULOVANÝCH PRIESTOROV V KRAJINE**

OP.01: trvalé trávne porasty (TTP), územie ochranného pásma NP Nízke Tatry, biokoridor nadregionálneho významu Nízke Tatry, Chránené vtáčie územie Nízke Tatry

OP.02: trvalé trávne porasty (TTP), územie ochranného pásma NP Nízke Tatry, biokoridor nadregionálneho významu Nízke Tatry, Chránené vtáčie územie Nízke Tatry, PHO vodných zdrojov

OP.03: trvalé trávne porasty (TTP), územie ochranného pásma NP Nízke Tatry, Chránené vtáčie územie Nízke Tatry

OP.04: lesné porasty, územie ochranného pásma NP Nízke Tatry, Chránené vtáčie územie Nízke Tatry

OP.05: trvalé trávne porasty (TTP) a nelesná drevinová vegetácia (NDV), územie ochranného pásma NP Nízke Tatry

OP.06: nelesná drevinová vegetácia (NDV), územie ochranného pásma NP Nízke Tatry, Chránené vtáčie územie Nízke Tatry

OP.07: lesné porasty mimo lešného fondu, územie ochranného pásma NP Nízke Tatry, Chránené vtáčie územie Nízke Tatry

OP.08: územie ochranného pásma NP Nízke Tatry, Chránené vtáčie územie Nízke Tatry, návrh miestneho biokoridoru Ludrovanka

OP.09: územie ochranného pásma NP Nízke Tatry, návrh miestneho biokoridoru Ludrovanka

OP.10: nelesná drevinová vegetácia (NDV), územie ochranného pásma NP Nízke Tatry

OP.11: trvalé trávne porasty (TTP) a nelesná drevinová vegetácia (NDV), územie ochranného pásma NP Nízke Tatry

OP.12: trvalé trávne porasty (TTP), územie ochranného pásma NP Nízke Tatry

OP.13: orná pôda, meliorácie, územie ochranného pásma NP Nízke Tatry

OP.14: orná pôda, meliorácie, územie ochranného pásma NP Nízke Tatry

OP.15: územie ochranného pásma NP Nízke Tatry, podmáčané a mokradné biotopy

OP.16: dobyvacie územia, územie ochranného pásma NP Nízke Tatry

OP.17: územia po ťažbe nerastných surovín, banerové prvky, územie ochranného pásma NP Nízke Tatry

**VEREJNOPROSPEŠNÉ STAVBY**

**1. PRE DOPRAVU**  
VS 1.1. REALIZÁCIA CHODNÍKOV OKOLO CESTY III/059014  
VS 1.2. REKONŠTRUKCIA OSTATNÝCH MIESTNYCH KOMUNIKÁCIÍ A AUTOBUSOVÝCH ZASTÁVOK  
VS 1.3. REALIZÁCIA NAVRHOVANÝCH MIESTNYCH KOMUNIKÁCIÍ, CHODNÍKOV A PARKOVÍSK  
VS 1.4. VYBUDOVANIE CYKLISTICKÝCH TRÁS

**2. PRE TECHNICKÚ VYBAVENOSŤ**  
VS 2.1. ROZŠÍRENIE ROZVODOV VODY  
VS 2.2. ROZŠÍRENIE ROZVODOV KANALIZÁCIE  
VS 2.3. ROZŠÍRENIE A ZOKRUHOVANIE ELEKTRICKÝCH ROZVODOV NN  
VS 2.4. VYBUDOVANIE 3 NAVRHOVANÝCH TRANSFORMÁTOROVÝCH STANÍC (TS) A ZOKRUHOVANIE ELEKTRICKÝCH ROZVODOV VN

TS 04 - REG.PRIESTOR OU 20  
TS 05 - REG.PRIESTOR OU 21  
TS 06 - REG.PRIESTOR OU 07  
TS 07 - REG.PRIESTOR OU 04  
TS 08 - REG.PRIESTOR OU 16  
VS 2.5. ROZŠÍRENIE ROZVODOV PLYNU

**3. PRE OBČIANSKU VYBAVENOSŤ**  
VS 3.1. ROZŠÍRENIE CINTORÍNA A ÚPRAVA AREÁLU

**SCHÉMA ZÁVÄZNÝCH ČASTÍ ÚPN - O LUDROVÁ + ZMENY A DOPLNKY č.1 a č.2 (r.2012, 2017) ZMENY A DOPLNKY č.4**