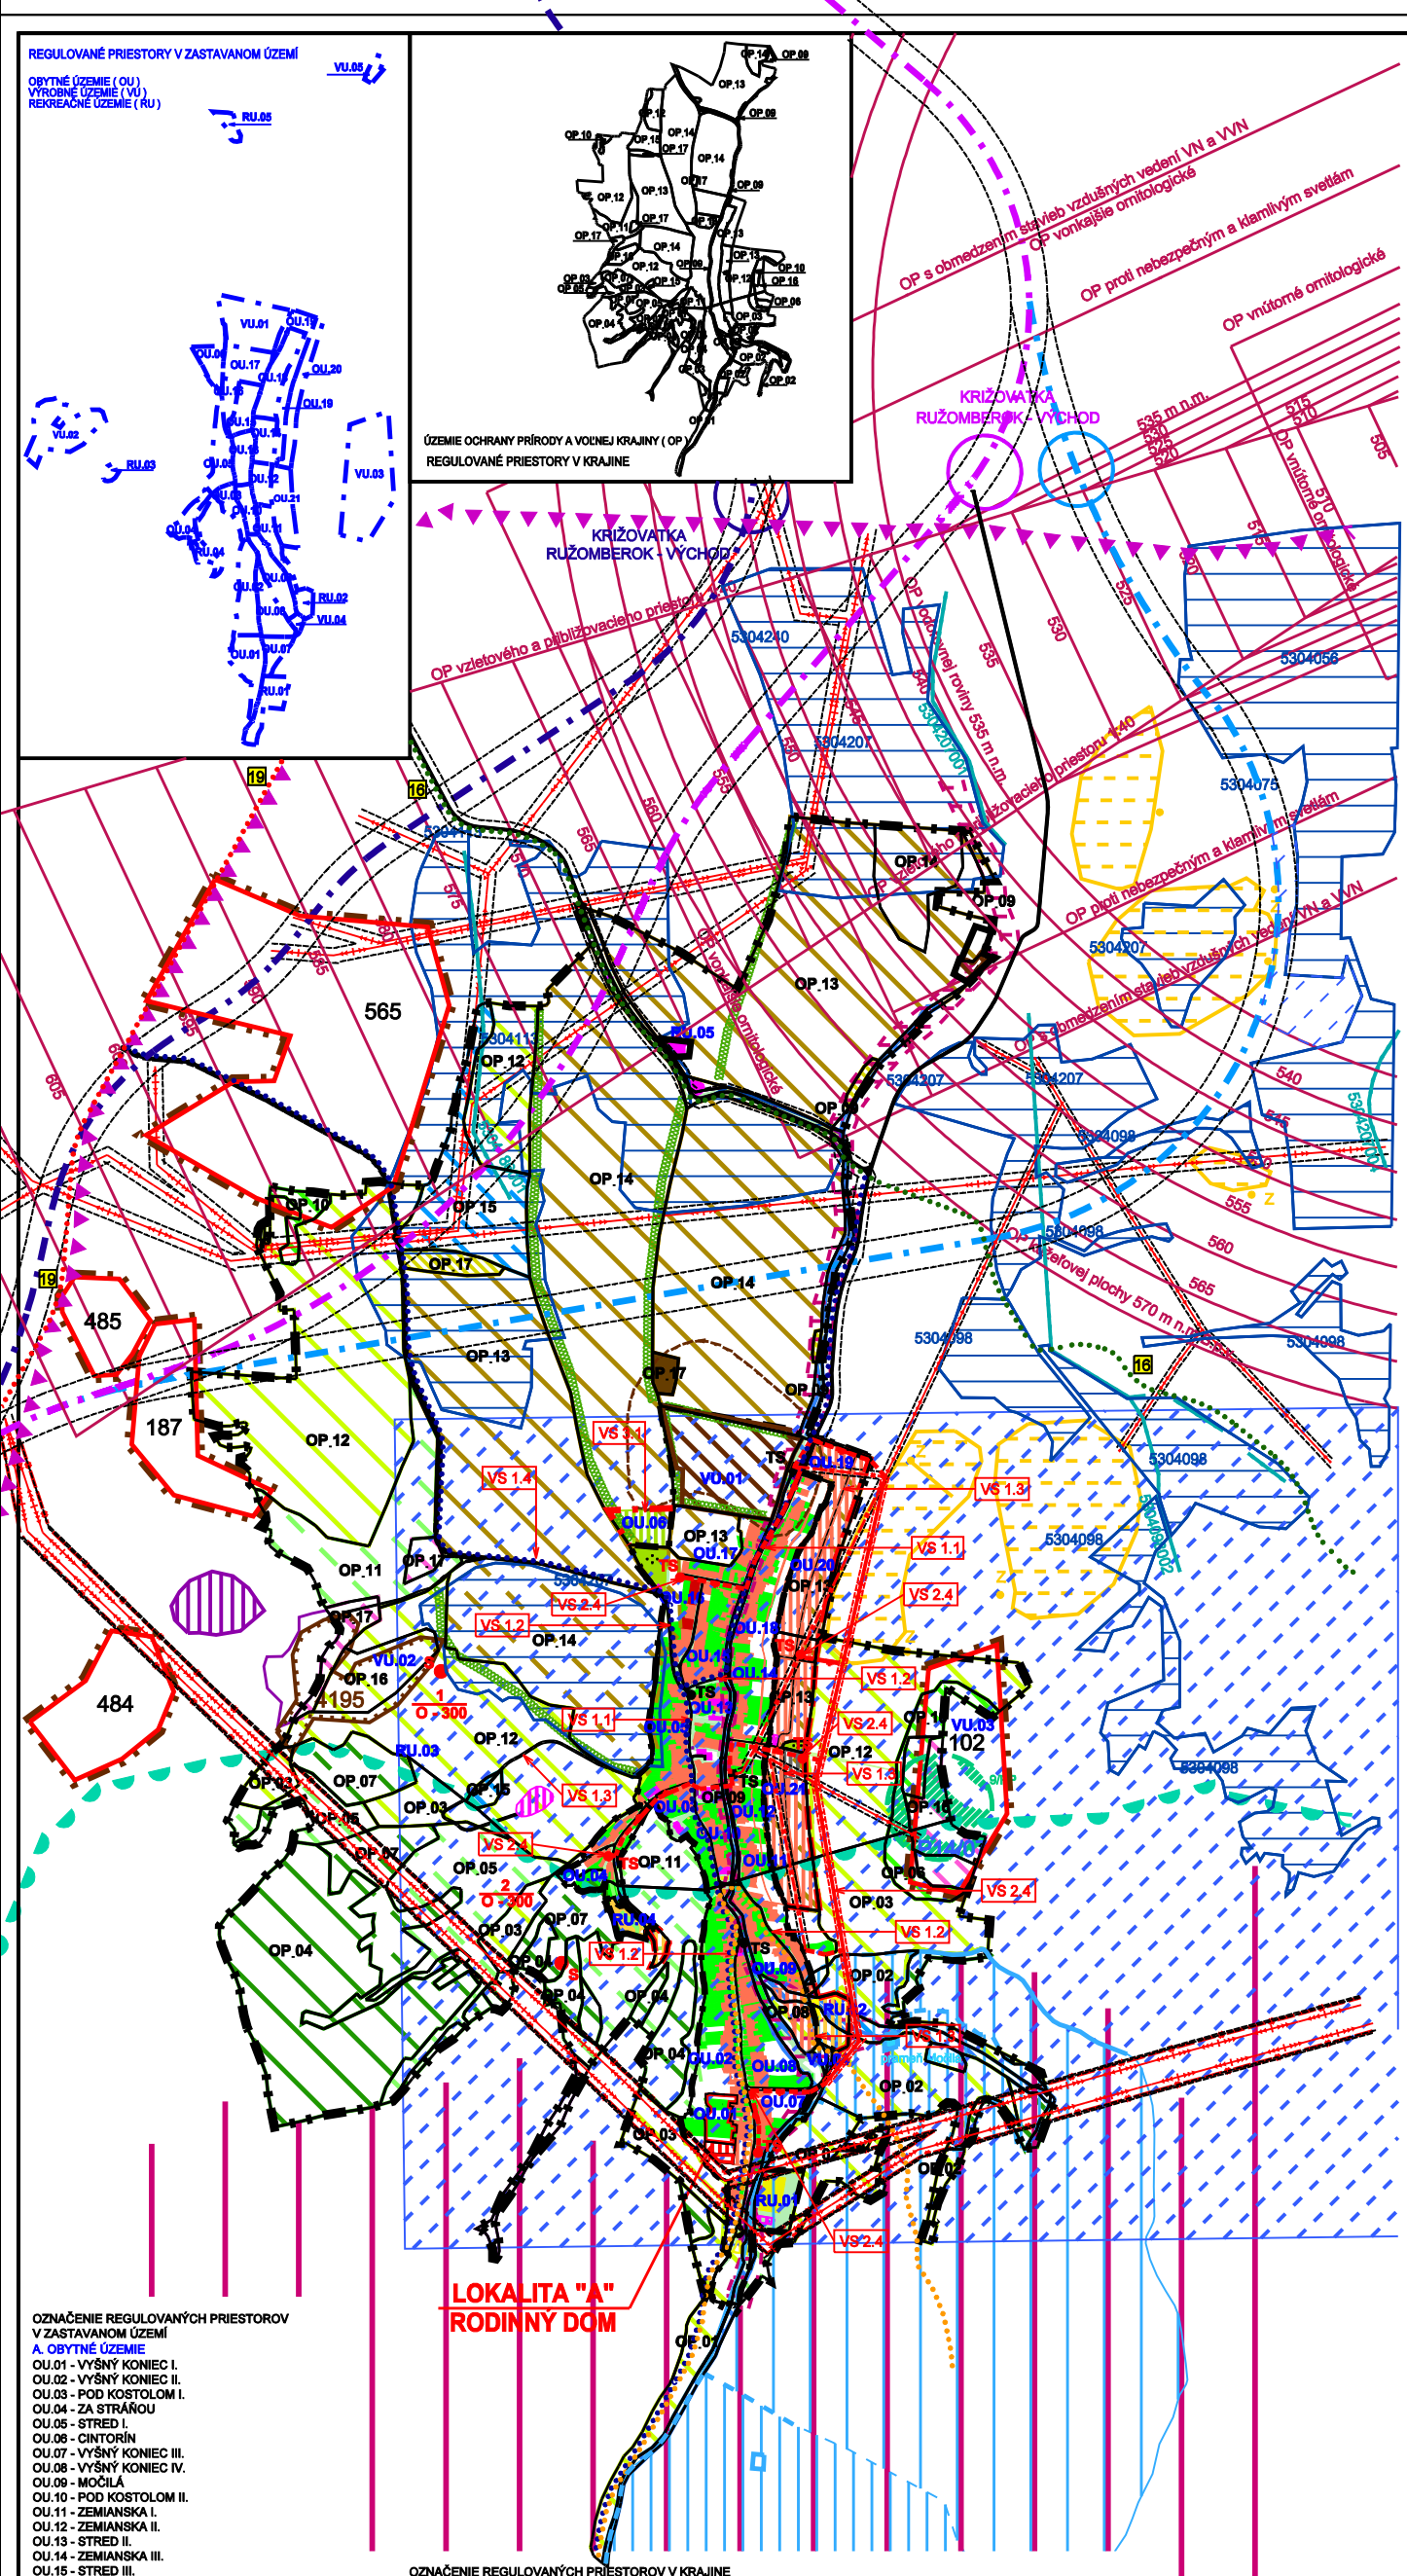

LEGENDA

STAV | NÁVRH | VÝHĽAD

- HRANICA RIEŠENÉHO A KATASTRÁLNEHO ÚZEMIA
- HRANICA ZASTAVANÉHO ÚZEMIA OBCE K 1.1.1990
- HRANICA SKUTOČNE ZASTAVANÉHO ÚZEMIA OBCE
- CESTA SPEVNENÁ
- RÝCHLOSTNÁ CESTA R1 KORYTNICA - RUŽOMBEROK (ALTERNATÍVAY)
- ZNAČKOVANÉ TURISTICKÉ TRASY
- DONOVALSKÁ CYKLOTRASA č.19
- CYKLOTRASA OKOLO LIPT.MARY A MALATINEJ č.16
- CYKLISTICKÉ TRASY
- CHRÁNENÉ LOŽISKOVÉ ÚZEMIE A DOBÝVACÍ PRIESTOR
  - 102 - LUDROVÁ, DEKORAČNÝ KAMEŇ - TRAVERTÍN
  - 187 - RUŽOMBEROK II. - LOM POD SKALAMI, STAVEBNÝ KAMEŇ - DOLOMITICKÝ PIESOK
  - 565 - RUŽOMBEROK . - TEHLIARSKE SUROVINY
- LOŽISKO NEVYHRADENÉHO NERASTU
  - 4195 - BIELA PÚŤ, STAVEBNÝ KAMEŇ - DOLOMIT
- PRIESKUMNÉ ÚZEMIE - P14/07 - MINERÁLNE STOLOVÉ VODY, LUDROVÁ
- ZOSUVNÉ ÚZEMIE
- PLOCHY NARUŠENÉ ŤAŽBOU NERASTNÝCH SUROVÍN
- NELESNÁ DREVINOVÁ VEGETÁCIA (NDV)
- NDV A LÚKY
- LÚKY A PASIENKY (TTP)
- VODNÉ TOKY A BREHOVÉ PORASTY
- PODMÁČANÉ PLOCHY A MOKRADE
- LESY NA LF
- LESY NA PF
- ORNÉ PÔDY VELKOPLOŠNÉ
- ORNÉ PÔDY MALOPLOŠNÉ
- POĽNÉ HNOJISKÁ
- REGIONÁLNA SKLÁDKA ODPADOV
- PLOCHY POĽNOHOSPODÁRSKYCH OBJEKTOV
- ÚLOŽISKÁ SLAMY, HNOJA
- VYMEDZENIE ÚZEMIA NA PASENIE OVIEC, SALAŠ
- PRAMEŇ, VODNÉ ZDROJE
- OCHRANNÉ PÁSMO VODNÝCH ZDROJOV I.STUPŇA
- OCHRANNÉ PÁSMO VODNÝCH ZDROJOV II.STUPŇA - VNÚTORNÉ
- OCHRANNÉ PÁSMO VODNÝCH ZDROJOV II.STUPŇA - VONKAJŠIE
- OCHRANNÉ PÁSMO POĽNOHOSPODÁRSKEHO DRUŽSTVA
- OCHRANNÉ PÁSMO LETISKA
- PLOCHY DRENÁŽE
- ODVODŇOVACÍ KANÁL
- ELEKTRICKÉ VEDENIE 22kV VZDUŠNÉ
- ELEKTRICKÉ VEDENIE 22 kV VZDUŠNÉ PRELOŽIŤ
- ELEKTRICKÉ VEDENIE 22 kV KÁBLOVÉ
- ELEKTRICKÉ VEDENIE 110kV
- ELEKTRICKÉ VEDENIE 220kV
- TS | TS | TRANSFORMÁTOROVÁ STANICA

FUNKČNE VYUŽITIE ÚZEMIA

- ZÁHRADY
- PLOCHY BÝVANIA V RODINNÝCH DOMOCH
- PLOCHY OBČIANSKEJ VYBAVENOSTI
- PLOCHY DOPRAVY
- PLOCHY VÝROBY, SKLADOV A TECHNICKEJ VYBAVENOSTI
- PLOCHY ŠPORTU A TELEVÝCHOVY
- PLOCHY VEREJNEJ ZELENE
- PLOCHY REKREÁCIE A CR
- PLOCHY CINTIRÍNOV

CHRÁNENÉ ÚZEMIA PRÍRODY

- OCHRANNÉ PÁSMO NAPANT
- NATURA 2000 - CHRÁNENÉ VTÁCIE ÚZEMIE (v medzirezortnom pripomienkovaní)
- NÁVRH PRÍRODNÉ PAMIATKY LUDROVSKÉ TRAVERTÍNY (9/PP podľa ÚPN VÚC)

PRVKY ÚSES

- NADREGIONÁLNY BIOKORIDOR - NÍZKE TATRY
- MIESTNY BIOKORIDOR - LUDROVANKA

EKOSTABILIZAČNÉ OPATRENIA

- ZACHOVANIE DREVINNEJ ZELENE VO VOĽNEJ KRAJINE - LESY NA PF
- ZACHOVANIE DREVINNEJ ZELENE VO VOĽNEJ KRAJINE - NDV
- ZACHOVANIE DREVINNEJ ZELENE VO VOĽNEJ KRAJINE - NDV A LÚKY
- ZACHOVANIE BIOTOPOV - VODY A BREHOVÉ PORASTY
- ZACHOVANIE BIOTOPOV - PODMÁČANÉ LOKALITY A MOKRADE
- UPLATNENIE ZÁSAD EKOLOGICKÉHO HOSPODÁRENIA - LESY
- UPLATNENIE ZÁSAD EKOLOGICKÉHO HOSPODÁRENIA - ORNÉ PÔDY
- OCHRANA HNIEZDNYCH BIOTOPOV VTÁKOV
- 3. STUPEŇ OCHRANY PRÍRODY A KRAJINY
- ZACHOVANIE FUNKCIE BIOKORIDOROV (všetky úrovne)
- INŠTALÁCIA A ÚDRŽBA OCHRANY DRAVÝCH VTÁKOV NA STĽPOCH
- ROZČLENENIE LÁNOV VÝSADBOU LÍNIOVEJ NELESNEJ DREVINOVEJ VEGETÁCIE
- REKULTIVÁCIA NARUŠENÝCH PLÔCH PO UKONČENÍ AKTIVÍT

PRIESTOROVÉ REGULATÍVY

- OP.16 | PLOCHY PRIESTOROVÝCH REGULATÍVOV V KRAJINE
- OU.03 | PLOCHY PRIESTOROVÝCH REGULATÍVOV V ZASTAVENOM ÚZEMÍ

VEREJNOPROSPEŠNÉ STAVBY

1. PRE DOPRAVU

- VS 1.1. REALIZÁCIA CHODNÍKOV OKOLO CESTY III/059014
- VS 1.2. REKONŠTRUKCIA OSTATNÝCH MIESTNYCH KOMUNIKÁCIÍ A A AUTOBUSOVÝCH ZASTÁVOK
- VS 1.3. REALIZÁCIA NAVRHOVANÝCH MIESTNYCH KOMUNIKÁCIÍ, CHODNÍKOV A PARKOVÍSK
- VS 1.4. VYBUDOVANIE CYKLISTICKÝCH TRÁS

2. PRE TECHNICKÚ VYBAVENOSŤ

- VS 2.1. ROZŠÍRENIE ROZVODOV VODY
- VS 2.2. ROZŠÍRENIE ROZVODOV KANALIZÁCIE
- VS 2.3. ROZŠÍRENIE A ZOKRUHOVANIE ELEKTRICKÝCH ROZVODOV NN
- VS 2.4. VYBUDOVANIE 3 NAVRHOVANÝCH TRANSFORMÁTOROVÝCH STANÍC (TS) A ZOKRUHOVANIE ELEKTRICKÝCH ROZVODOV VN
  - TS 04 - REG.PRIESTOR OU 20
  - TS 05 - REG.PRIESTOR OU 21
  - TS 06 - REG.PRIESTOR OU 07
  - TS 07 - REG.PRIESTOR OU 04
  - TS 08 - REG.PRIESTOR OU 16
- VS 2.5. ROZŠÍRENIE ROZVODOV PLYNU

3. PRE OBČIANSKU VYBAVENOSŤ

- VS 3.1. ROZŠÍRENIE CINTORÍNA A ÚPRAVA AREÁLU

LEGENDA - ZMENY A DOPLNKY č.1

ZMENY

STAV | NÁVRH | VÝHĽAD

- JAV NA ZRUŠENIE
- ELEKTRICKÉ VEDENIE 400kV
- OCHRANNÉ PÁSMO (EL.VEDENIE VVN 400 kV - 25 M)

DOPLNKY

- PLOCHY S PREVAHOU BÝVANIA V RODINNÝCH DOMOCH
- "A" | OZNAČENIE DOPLNENEJ LOKALITY

OZNAČENIE REGULOVANÝCH PRIESTOROV V ZASTAVANOM ÚZEMÍ

A. OBYTNÉ ÚZEMIE

- OU.01 - VYŠNÝ KONIEC I.
- OU.02 - VYŠNÝ KONIEC II.
- OU.03 - POD KOSTOLOM I.
- OU.04 - ZA STRÁŇOU
- OU.05 - STRED I.
- OU.06 - CINTORÍN
- OU.07 - VYŠNÝ KONIEC III.
- OU.08 - VYŠNÝ KONIEC IV.
- OU.09 - MOČILÁ
- OU.10 - POD KOSTOLOM II.
- OU.11 - ZEMIANSKA I.
- OU.12 - ZEMIANSKA II.
- OU.13 - STRED II.
- OU.14 - ZEMIANSKA III.
- OU.15 - STRED III.
- OU.16 - POD CINTORÍNOM I.
- OU.17 - POD CINTORÍNOM II.
- OU.18 - NIŽNÝ KONIEC
- OU.19 - POD POĽNOHOSPODÁRSKYM DVOROM
- OU.20 - POD ČERENAMI I.
- OU.21 - POD ČERENAMI II.

B. VÝROBNÉ ÚZEMIE

- VU.01 - POĽNOHOSPODÁRSKY DVOR
- VU.02 - LOM BIELA PÚŤ
- VU.03 - LOM TRAVERTÍN
- VU.04 - PLNIČKA MINERÁLNEJ VODY - MOČILÁ
- VU.05 - AREÁL NIŽE KÚTA

C. REKREAČNÉ ÚZEMIE

- RU.01 - ŠPORTOVÝ AREÁL KRATINY
- RU.02 - ODDYCHOVÁ ZÓNA MOČILÁ
- RU.03 - ARCHEOLOGICKÉ MÚZEUM V PRÍRODE
- RU.04 - CHATOVÁ OSADA ZA STRÁŇOU
- RU.05 - REKREAČNA ZÓNA PRI KOSTOLE

OZNAČENIE REGULOVANÝCH PRIESTOROV V KRAJINE

- OP.01: trvalé trávne porasty (TTP), územie ochranného pásma NP Nízke Tatry, biokoridor nadregionálneho významu Nízke Tatry, Chránené vtáčie územie Nízke Tatry
- OP.02: trvalé trávne porasty (TTP), územie ochranného pásma NP Nízke Tatry, biokoridor nadregionálneho významu Nízke Tatry, Chránené vtáčie územie Nízke Tatry, PHO vodných zdrojov
- OP.03: trvalé trávne porasty (TTP), územie ochranného pásma NP Nízke Tatry, Chránené vtáčie územie Nízke Tatry
- OP.04: lesné porasty, územie ochranného pásma NP Nízke Tatry, Chránené vtáčie územie Nízke Tatry
- OP.05: trvalé trávne porasty (TTP) a nelesná drevinová vegetácia (NDV), územie ochranného pásma NP Nízke Tatry, Chránené vtáčie územie Nízke Tatry
- OP.06: nelesná drevinová vegetácia (NDV), územie ochranného pásma NP Nízke Tatry, Chránené vtáčie územie Nízke Tatry
- OP.07: lesné porasty mimo lesného fondu, územie ochranného pásma NP Nízke Tatry, Chránené vtáčie územie Nízke Tatry
- OP.08: územie ochranného pásma NP Nízke Tatry, Chránené vtáčie územie Nízke Tatry, návrh miestneho biokoridoru Ludrovanka
- OP.09: územie ochranného pásma NP Nízke Tatry, návrh miestneho biokoridoru Ludrovanka
- OP.10: nelesná drevinová vegetácia (NDV), územie ochranného pásma NP Nízke Tatry
- OP.11: trvalé trávne porasty (TTP) a nelesná drevinová vegetácia (NDV), územie ochranného pásma NP Nízke Tatry
- OP.12: trvalé trávne porasty (TTP), územie ochranného pásma NP Nízke Tatry
- OP.13: orná pôda, územie ochranného pásma NP Nízke Tatry
- OP.14: orná pôda, meliorácie, územie ochranného pásma NP Nízke Tatry
- OP.15: územie ochranného pásma NP Nízke Tatry, podmáčané a mokraďné biotopy
- OP.16: dobývacie územia, územie ochranného pásma NP Nízke Tatry
- OP.17: územia po ťažbe nerastných surovín, bariérové prvky, územie ochranného pásma NP Nízke Tatry

ZMENY A DOPLNKY č.1

SCHÉMA ZÁVÄZNÝCH ČASTÍ ÚPN - O LUDROVÁ