REGULOVANÉ PRIESTORY V ZASTAVANOM ÚZEMÍ

OBYTNÉ ÚZEMIE (OU)
VÝROBNÉ ÚZEMIE (VÚ)
REKREAČNÉ ÚZEMIE (RU)

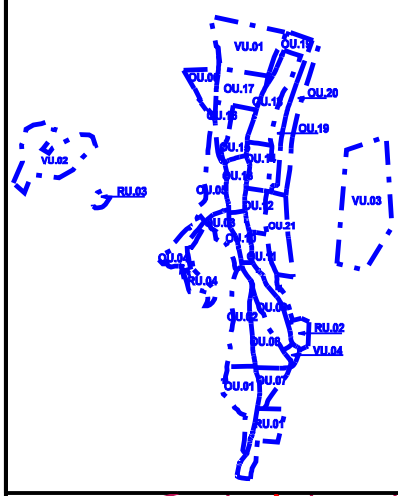

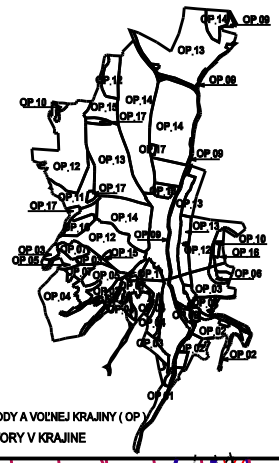

ÚZEMIE OCHRANY PRÍRODY A VOĽNEJ KRAJINY (OP)
REGULOVANÉ PRIESTORY V KRAJINE

VEREJNOPROSPEŠNÉ STAVBY

1. PRE DOPRAVU

OPRAVUJE SA :
VS 1.1. REALIZÁCIA CHODNÍKOV OKOLO CESTY III/2227
PLATÍ Z ÚPN :
VS 1.3. REALIZÁCIA NAVRHOVANÝCH MIESTNYCH KOMUNIKÁCIÍ, CHODNÍKOV A PARKOVÍSK

2. PRE TECHNICKÚ VYBAVENOSŤ

PLATÍ Z ÚPN :
VS 2.1. ROZŠÍRENIE ROZVODOV VODY
VS 2.2. ROZŠÍRENIE ROZVODOV KANALIZÁCIE
VS 2.3. ROZŠÍRENIE A ZOKRUHOVANIE ELEKTRICKÝCH ROZVODOV NN
VS 2.4. VYBUDOVANIE NAVRHOVANÝCH TRANSFORMÁTOROVÝCH STANÍC (TS) A ZOKRUHOVANIE ELEKTRICKÝCH ROZVODOV VN
TS 04 - REG.PRIESTOR OU 20
TS 05 - REG.PRIESTOR OU 21
TS 06 - REG.PRIESTOR OU 07
TS 07 - REG.PRIESTOR OU 04
TS 08 - REG.PRIESTOR OU 16
DOPĹŇA SA :
TS 09 - REG.PRIESTOR OU 21 (D2.9)
VS 2.5. ROZŠÍRENIE ROZVODOV PLYNU

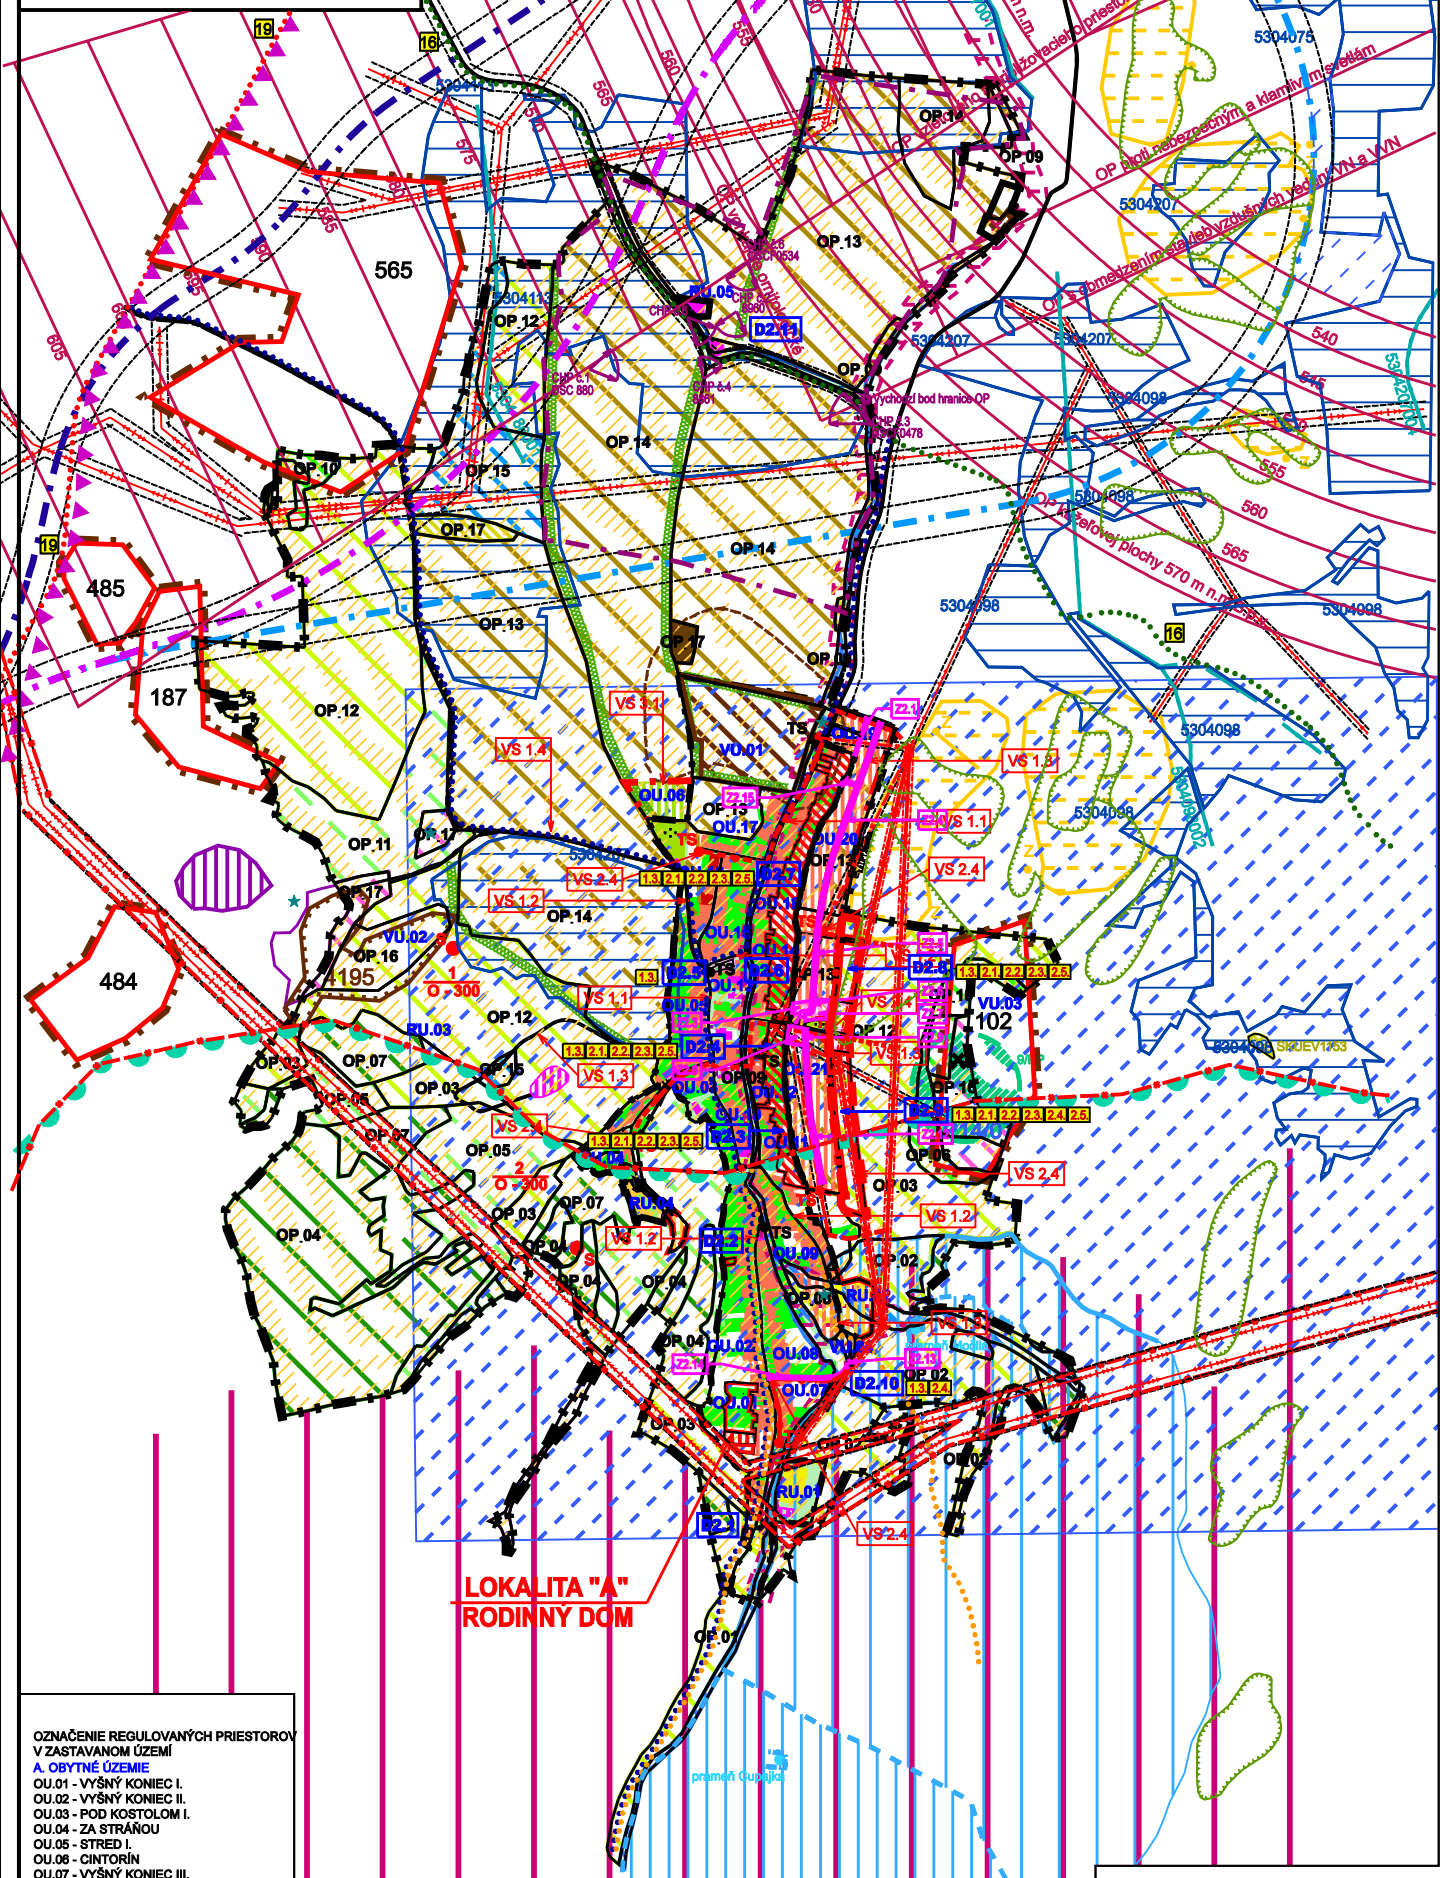

LEGENDA

STAV	NÁVRH	VÝHĽAD	
			HRANICA RIEŠENÉHO A KATASTRÁLNEHO ÚZEMIA
			HRANICA ZASTAVANÉHO ÚZEMIA OBCE K 1.1.1990
			HRANICA SKUTOČNE ZASTAVANÉHO ÚZEMIA OBCE
			CESTA SPEVNENÁ
			RÝCHLOSTNÁ CESTA R1 KORYTNICA - RUŽOMBEROK (ALTERNATÍVAY)
			ZNAČKOVANÉ TURISTICKÉ TRASY
			DONOVALSKÁ CYKLOTRASA č.19
			CYKLOTRASA OKOLO LIPT.MARY A MALATINEJ č.16
			CYKLISTICKÉ TRASY
			CHRÁNENÉ LOŽISKOVÉ ÚZEMIE A DOBÝVACÍ PRIESTOR - 102 - LUDROVÁ, DEKORAČNÝ KAMEŇ - TRAVERTÍN - 187 - RUŽOMBEROK II. - LOM POD SKALAMI, STAVEBNÝ KAMEŇ - DOLOMITICKÝ PIESOK - 565 - RUŽOMBEROK . - TEHLIARSKE SUROVINY
			LOŽISKO NEVYHRADENÉHO NERASTU - 4195 - BIELA PÚŤ, STAVEBNÝ KAMEŇ - DOLOMIT
			PRIESKUMNÉ ÚZEMIE - P14/07 - MINERÁLNE STOLOVÉ VODY, LUDROVÁ
			ZOSUVNÉ ÚZEMIE
			PLOCHY NARUŠENÉ ŤAŽBOU NERASTNÝCH SUROVÍN
			NELESNÁ DREVINOVÁ VEGETÁCIA (NDV)
			NDV A LÚKY
			LÚKY A PASIENKY (TTP)
			VODNÉ TOKY A BREHOVÉ PORASTY
			PODMÁČANÉ PLOCHY A MOKRADE
			LESY NA LF
			LESY NA PF
			ORNÉ PÔDY VELKOPLOŠNÉ
			ORNÉ PÔDY MALOPLOŠNÉ
			POĽNÉ HNOJISKÁ
			REGIONÁLNA SKLÁDKA ODPADOV
			PLOCHY POĽNOHOSPODÁRSKYCH OBJEKTOV
			ÚLOŽISKÁ SLAMY, HNOJA
			VYMEDZENIE ÚZEMIA NA PASENIE OVIEC, SALAŠ
			PRAMEŇ, VODNÉ ZDROJE
			OCHRANNÉ PÁSMO VODNÝCH ZDROJOV I.STUPŇA
			OCHRANNÉ PÁSMO VODNÝCH ZDROJOV II.STUPŇA - VNÚTORNÉ
			OCHRANNÉ PÁSMO VODNÝCH ZDROJOV II.STUPŇA - VONKAJŠIE
			OCHRANNÉ PÁSMO POĽNOHOSPODÁRSKEHO DRUŽSTVA
			OCHRANNÉ PÁSMO LETISKA
			PLOCHY DRENÁŽE
			ODVODŇOVACÍ KANÁL
			ELEKTRICKÉ VEDENIE 22kV VZDUŠNÉ
			ELEKTRICKÉ VEDENIE 22 kV VZDUŠNÉ PRELOŽIŤ
			ELEKTRICKÉ VEDENIE 22 kV KÁBLOVÉ
			ELEKTRICKÉ VEDENIE 110kV
			ELEKTRICKÉ VEDENIE 220kV
TS	TS		TRANSFORMÁTOROVÁ STANICA

FUNKČNE VYUŽITIE ÚZEMIA

			ZÁHRADY
			PLOCHY BÝVANIA V RODINNÝCH DOMOCH
			PLOCHY OBČIANSKEJ VYBAVENOSTI
			PLOCHY DOPRAVY
			PLOCHY VÝROBY, SKLADOV A TECHNICKEJ VYBAVENOSTI
			PLOCHY ŠPORTU A TELEVÝCHOVY
			PLOCHY VEREJNEJ ZELENE
			PLOCHY REKREÁCIE A CR
			PLOCHY CINTORÍNOV

CHRÁNENÉ ÚZEMIA PRÍRODY

			OCHRANNÉ PÁSMO NAPANT
			NATURA 2000 - CHRÁNENÉ VTÁCIE ÚZEMIE (v medzirezortnom pripomienkovaní)
			NÁVRH PRÍRODNEJ PAMIATKY ĽUDROVSKÉ TRAVERTÍNY (9/PP podľa ÚPN VÚC)

PRVKY ÚSES

			NADREGIONÁLNY BIOKORIDOR - NÍZKE TATRY
			MIESTNY BIOKORIDOR - ĽUDROVANKA

EKOSTABILIZAČNÉ OPATRENIA

			ZACHOVANIE DREVINNEJ ZELENE VO VOĽNEJ KRAJINE - LESY NA PF
			ZACHOVANIE DREVINNEJ ZELENE VO VOĽNEJ KRAJINE - NDV
			ZACHOVANIE DREVINNEJ ZELENE VO VOĽNEJ KRAJINE - NDV A LÚKY
			ZACHOVANIE BIOTOPOV - VODY A BREHOVÉ PORASTY
			ZACHOVANIE BIOTOPOV - PODMÁČANÉ LOKALITY A MOKRADE
			UPLATNENIE ZÁSAD EKOLOGICKÉHO HOSPODÁRENIA - LESY
			UPLATNENIE ZÁSAD EKOLOGICKÉHO HOSPODÁRENIA - ORNÉ PÔDY
			OCHRANA HNIEZDNYCH BIOTOPOV VTÁKOV
			3. STUPEŇ OCHRANY PRÍRODY A KRAJINY
			ZACHOVANIE FUNKCIE BIOKORIDOROV (všetky úrovne)
			INŠTALÁCIA A ÚDRŽBA OCHRANY DRAVÝCH VTÁKOV NA STĹPOCH
			ROZČLENENIE LÁNOV VÝSADBOU LÍNIOVEJ NELESNEJ DREVINOVEJ VEGETÁCIE
			REKULTIVÁCIA NARUŠENÝCH PLÔCH PO UKONČENÍ AKTIVÍT

PRIESTOROVÉ REGULATÍVY

	OP.16		PLOCHY PRIESTOROVÝCH REGULATÍVOV V KRAJINE
	OU.03		PLOCHY PRIESTOROVÝCH REGULATÍVOV V ZASTAVENOM ÚZEMÍ

LEGENDA - ZMENY A DOPLNKY č.1

ZMENY

STAV	NÁVRH	VÝHĽAD	
			JAV NA ZRUŠENIE
			ELEKTRICKÉ VEDENIE 400kV
			OCHRANNÉ PÁSMO (EL.VEDENIE VVN 400 kV - 25 M)

DOPLNKY

			PLOCHY S PREVAHOU BÝVANIA V RODINNÝCH DOMOCH
	"A"		OZNAČENIE DOPLNENEJ LOKALITY

LEGENDA - ZMENY A DOPLNKY č.2

ZMENY

STAV	NÁVRH	VÝHĽAD	
			JAV NA ZRUŠENIE
			ZMENA FUNKCIE
	Z2.1		ČÍSLO ZMENY
			HRANICA SKUTOČNE ZASTAVANÉHO ÚZEMIA

DOPLNKY

	D2.1		OZNAČENIE DOPLNENÝCH LOKALÍT
			PLOCHY BÝVANIA V RODINNÝCH DOMOCH
			PLOCHY OBČIANSKEJ VYBAVENOSTI
			KOMUNIKÁCIE
			SVAHOVÉ DEFORMÁCIE - ZOSUVY
			HRANICA OCHRANNÉHO PÁSMA NKP
			CHRÁNENÝ POHĽAD
	TS		TRANSFORMÁTOROVÁ STANICA
			VZDUŠNÉ VEDENIE ELEKTRICKEJ ENERGIE VN 22kV
			KÁBLOVÉ VEDENIE ELEKTRICKEJ ENERGIE VN 22kV
			CHU NATURA 2000 - SKUEV0253,SKUEV1153
			SKLÁDKY UPRAVENÉ (PREKRYTIE, TERÉNNE ÚPRAVY A POD.)
			STARÉ BANSKÉ DIELA
			IZOPLOCHY RADÓNOVÉHO RIZIKA - STREDNÉ
	1.3		OZNAČENIE VEREJNOPROSPEŠNÝCH STAVIEB

OZNAČENIE REGULOVANÝCH PRIESTOROV V ZASTAVANOM ÚZEMÍ

A. OBYTNÉ ÚZEMIE
OU.01 - VYŠNÝ KONIEC I.
OU.02 - VYŠNÝ KONIEC II.
OU.03 - POD KOSTOLOM I.
OU.04 - ZA STRÁŇOU
OU.05 - STRED I.
OU.06 - CINTORÍN
OU.07 - VYŠNÝ KONIEC III.
OU.08 - VYŠNÝ KONIEC IV.
OU.09 - MOČILÁ
OU.10 - POD KOSTOLOM II.
OU.11 - ZEMIANSKA I.
OU.12 - ZEMIANSKA II.
OU.13 - STRED II.
OU.14 - ZEMIANSKA III.
OU.15 - STRED III.
OU.16 - POD CINTORÍNOM I.
OU.17 - POD CINTORÍNOM II.
OU.18 - NIŽNÝ KONIEC
OU.19 - POD POĽNOHOSPODÁRSKYM DVOROM
OU.20 - POD ČERENAMI I.
OU.21 - POD ČERENAMI II.

B. VÝROBNÉ ÚZEMIE
VU.01 - POĽNOHOSPODÁRSKY DVOR
VU.02 - LOM BIELA PÚŤ
VU.03 - LOM TRAVERTÍN
VU.04 - PLNIČKA MINERÁLNEJ VODY - MOČILÁ
VU.05 - AREÁL NÍŽE KÚTA

C. REKREAČNÉ ÚZEMIE
RU.01 - ŠPORTOVÝ AREÁL KRATINY
RU.02 - ODDYCHOVÁ ZÓNA MOČILÁ
RU.03 - ARCHEOLOGICKÉ MÚZEUM V PRÍRODE
RU.04 - CHATOVÁ OSADA ZA STRÁŇOU
RU.05 - REKREAČNÁ ZÓNA PRI KOSTOLE

OZNAČENIE REGULOVANÝCH PRIESTOROV V KRAJINE

OP.01: trvalé trávne porasty (TTP), územie ochranného pásma NP Nízke Tatry, biokoridor nadregionálneho významu Nízke Tatry, Chránené vtáčie územie Nízke Tatry
OP.02: trvalé trávne porasty (TTP), územie ochranného pásma NP Nízke Tatry, biokoridor nadregionálneho významu Nízke Tatry, Chránené vtáčie územie Nízke Tatry, PHO vodných zdrojov
OP.03: trvalé trávne porasty (TTP), územie ochranného pásma NP Nízke Tatry, Chránené vtáčie územie Nízke Tatry
OP.04: lesné porasty, územie ochranného pásma NP Nízke Tatry, Chránené vtáčie územie Nízke Tatry
OP.05: trvalé trávne porasty (TTP) a nelesná drevinová vegetácia (NDV), územie ochranného pásma NP Nízke Tatry, Chránené vtáčie územie Nízke Tatry
OP.06: nelesná drevinová vegetácia (NDV), územie ochranného pásma NP Nízke Tatry, Chránené vtáčie územie Nízke Tatry
OP.07: lesné porasty mimo lesného fondu, územie ochranného pásma NP Nízke Tatry, Chránené vtáčie územie Nízke Tatry
OP.08: územie ochranného pásma NP Nízke Tatry, Chránené vtáčie územie Nízke Tatry, návrh miestneho biokoridoru Ludrovanka
OP.09: územie ochranného pásma NP Nízke Tatry, návrh miestneho biokoridoru Ludrovanka
OP.10: nelesná drevinová vegetácia (NDV), územie ochranného pásma NP Nízke Tatry
OP.11: trvalé trávne porasty (TTP) a nelesná drevinová vegetácia (NDV), územie ochranného pásma NP Nízke Tatry
OP.12: trvalé trávne porasty (TTP), územie ochranného pásma NP Nízke Tatry
OP.13: orná pôda, územie ochranného pásma NP Nízke Tatry
OP.14: orná pôda, meliorácie, územie ochranného pásma NP Nízke Tatry
OP.15: územie ochranného pásma NP Nízke Tatry, podmáčané a mokraďné biotopy
OP.16: dobývacie územia, územie ochranného pásma NP Nízke Tatry
OP.17: územia po ťažbe nerastných surovín, bariérové prvky, územie ochranného pásma NP Nízke Tatry

VEREJNOPROSPEŠNÉ STAVBY

1. PRE DOPRAVU

VS 1.1. REALIZÁCIA CHODNÍKOV OKOLO CESTY III/059014
VS 1.2. REKONŠTRUKCIA OSTATNÝCH MIESTNYCH KOMUNIKÁCIÍ A A AUTOBUSOVÝCH ZASTÁVOK
VS 1.3. REALIZÁCIA NAVRHOVANÝCH MIESTNYCH KOMUNIKÁCIÍ, CHODNÍKOV A PARKOVÍSK
VS 1.4. VYBUDOVANIE CYKLISTICKÝCH TRÁS

2. PRE TECHNICKÚ VYBAVENOSŤ

VS 2.1. ROZŠÍRENIE ROZVODOV VODY
VS 2.2. ROZŠÍRENIE ROZVODOV KANALIZÁCIE
VS 2.3. ROZŠÍRENIE A ZOKRUHOVANIE ELEKTRICKÝCH ROZVODOV NN
VS 2.4. VYBUDOVANIE 3 NAVRHOVANÝCH TRANSFORMÁTOROVÝCH STANÍC (TS) A ZOKRUHOVANIE ELEKTRICKÝCH ROZVODOV VN
TS 04 - REG.PRIESTOR OU 20
TS 05 - REG.PRIESTOR OU 21
TS 06 - REG.PRIESTOR OU 07
TS 07 - REG.PRIESTOR OU 04
TS 08 - REG.PRIESTOR OU 16
VS 2.5. ROZŠÍRENIE ROZVODOV PLYNU

3. PRE OBČIANSKU VYBAVENOSŤ

VS 3.1. ROZŠÍRENIE CINTORÍNA A ÚPRAVA AREÁLU

S

SCHÉMA ZÁVÄZNÝCH ČASTÍ ÚPN - O LUDROVÁ + ZMENY A DOPLNKY č.1 (r.2012)

ZMENY A DOPLNKY č.2