
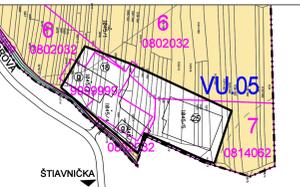
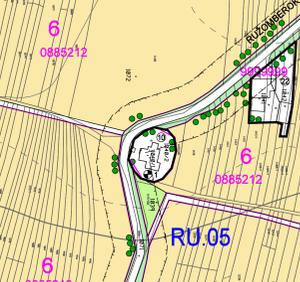


# ÚZEMNÝ PLÁN OBCE LUDROVÁ

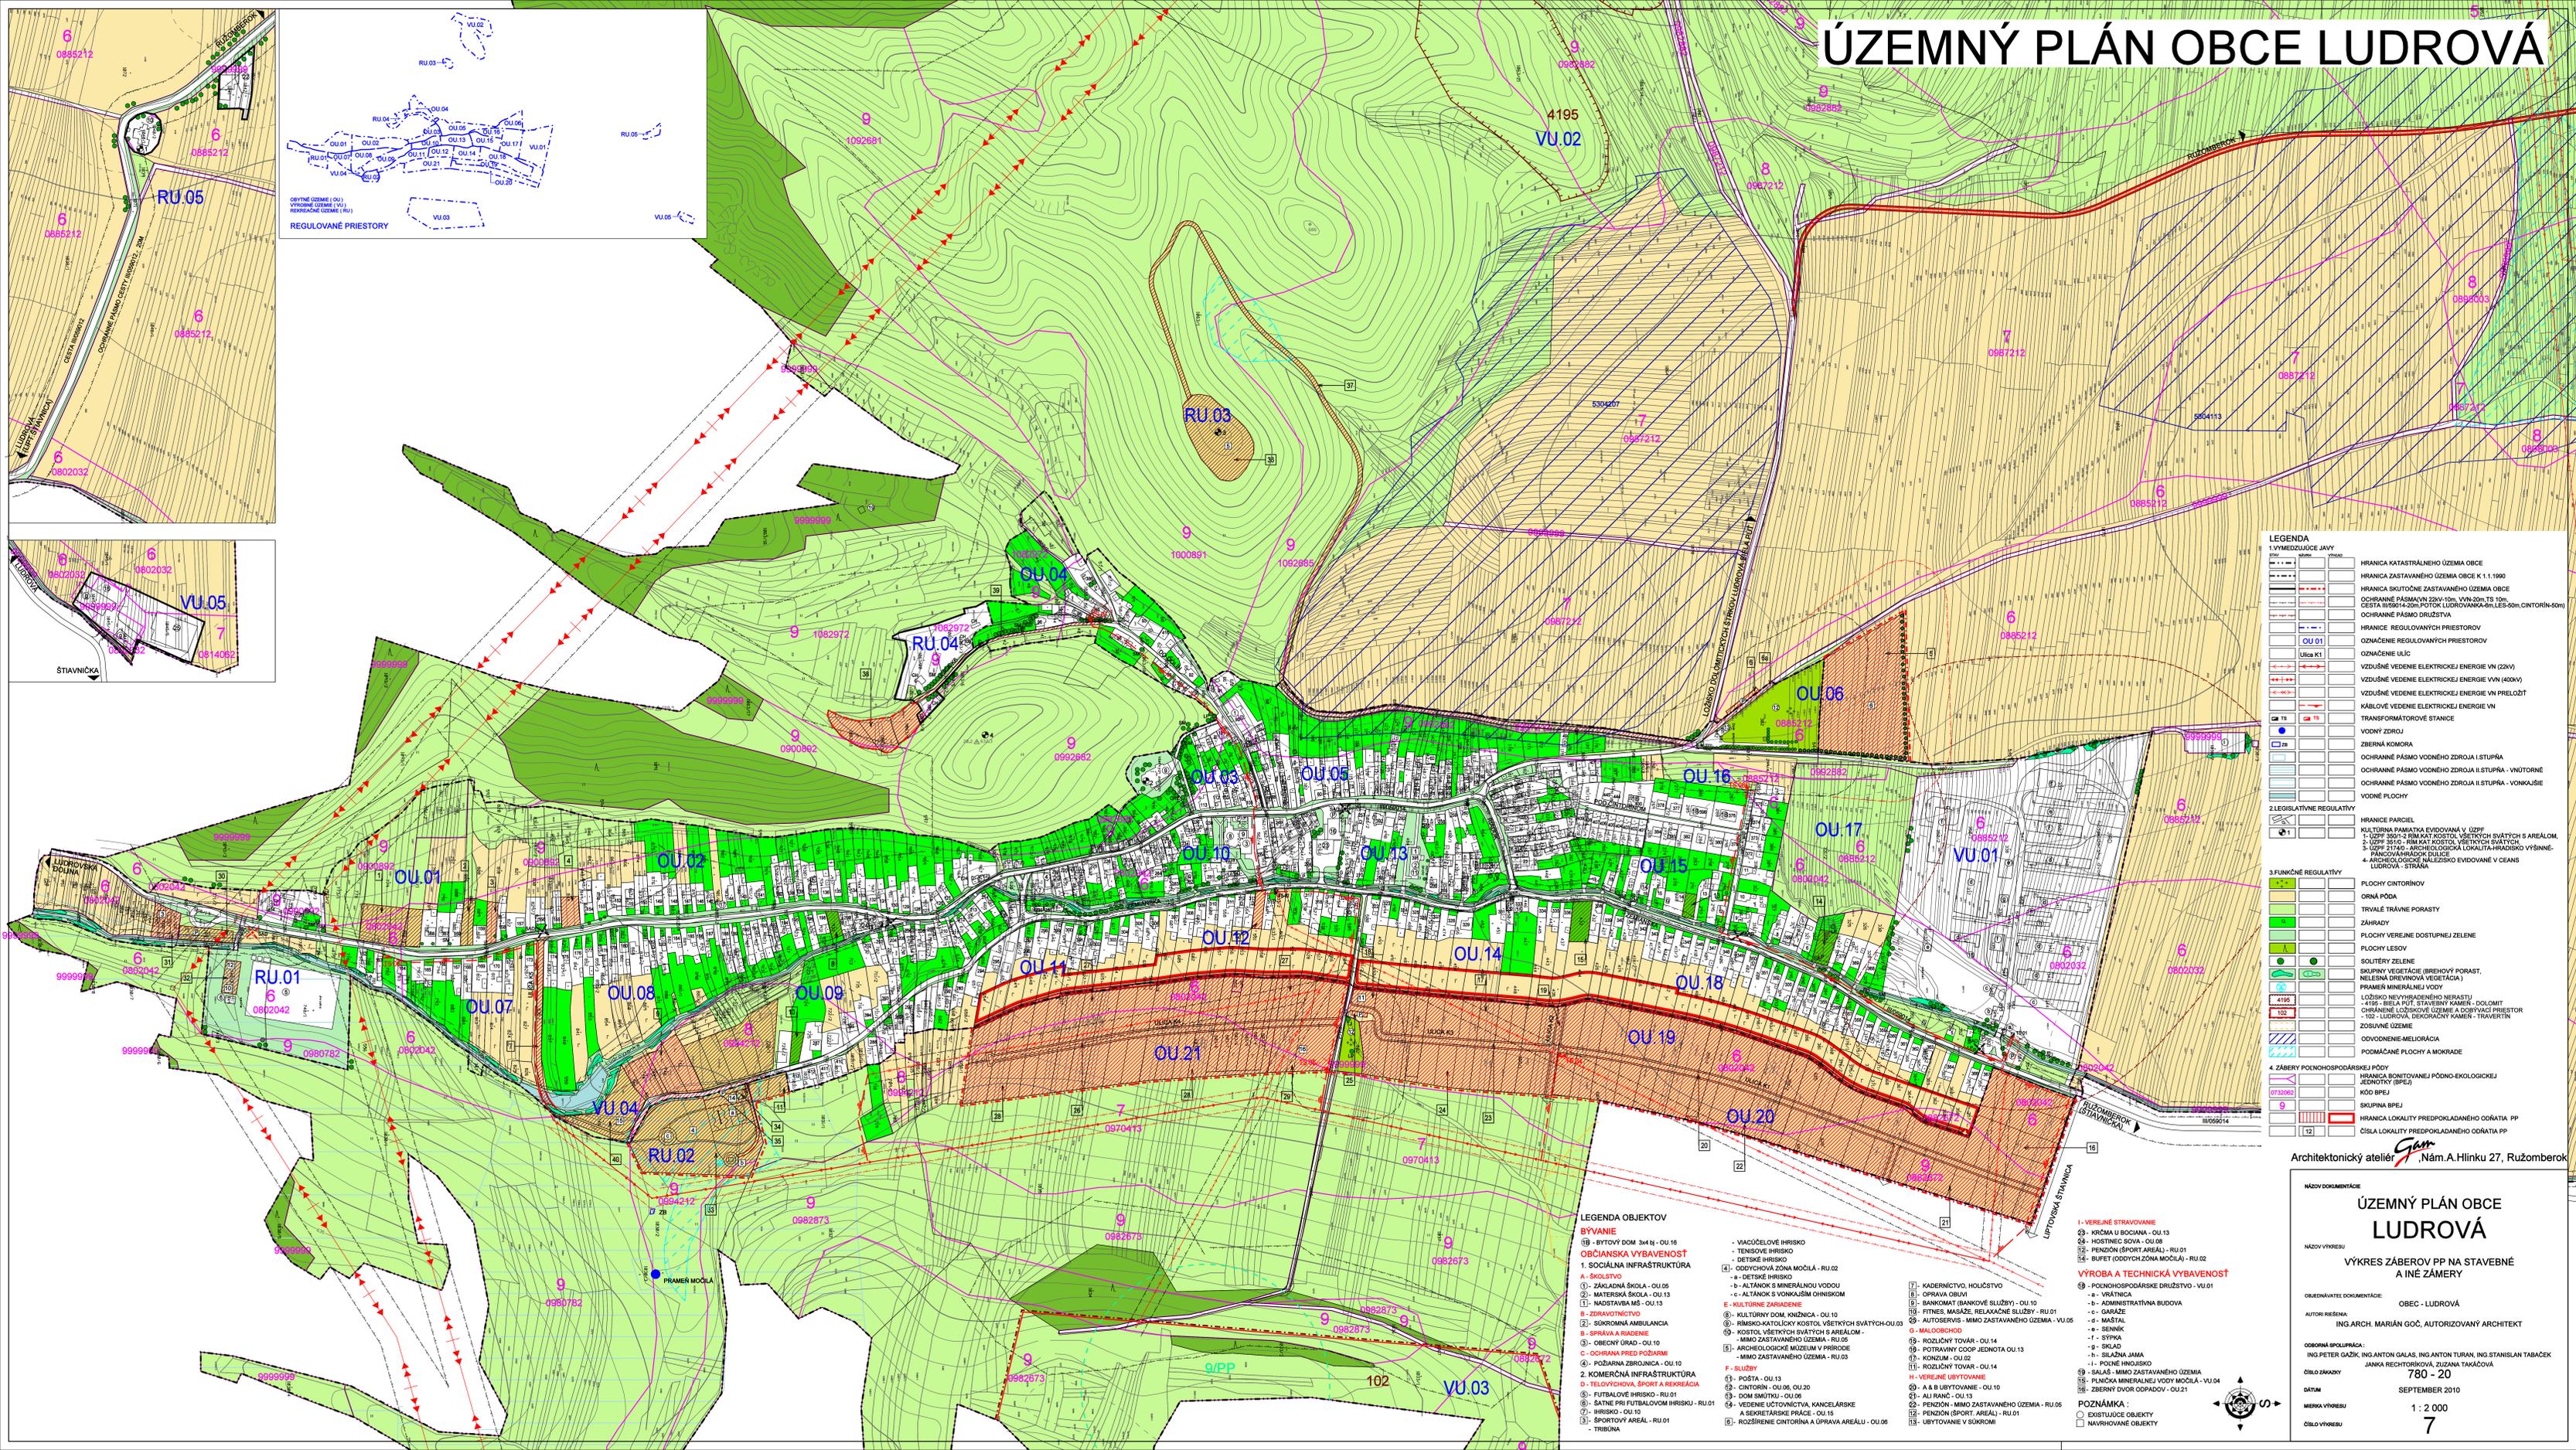

### LEGENDA

**1. VYMEDZUJÚCE JAVY**

- HRANICA KATASTRÁLNEHO ÚZEMIA OBCE
- HRANICA ZASTAVANÉHO ÚZEMIA OBCE K 1.1.1990
- HRANICA SKUTOČNE ZASTAVANÉHO ÚZEMIA OBCE
- OCHRANNE PÁSMO VNN 22kV-10kV, VVN-20kV, TS 10m, CESTA II/5001+200k, POTOK LUDROVANKA-6m, LEB-50m, CINTORIN-50m
- OCHRANNE PÁSMO DRUŽSTVA
- HRANICE REGULOVANÝCH PRIESTOROV
- OZNAČENIE REGULOVANÝCH PRIESTOROV
- OZNAČENIE ULÍC
- Ulica K1
- VZDUŠNÉ VEDENIE ELEKTRICKEJ ENERGIE VN (22kV)
- VZDUŠNÉ VEDENIE ELEKTRICKEJ ENERGIE VVN (400kV)
- VZDUŠNÉ VEDENIE ELEKTRICKEJ ENERGIE VN PRELOŽIT
- KÁBLOVÉ VEDENIE ELEKTRICKEJ ENERGIE VN
- TRANSFORMÁTOROVÉ STANICE
- VODNÝ ZDROJ
- ZBERNÁ KOMORA
- OCHRANNE PÁSMO VODNÉHO ZDROJA I. STUPŇA
- OCHRANNE PÁSMO VODNÉHO ZDROJA II. STUPŇA - VŤORNÉ
- OCHRANNE PÁSMO VODNÉHO ZDROJA I. STUPŇA - VONKAJŠIE
- VODNÉ PLOCHY

**2. LEGISLATÍVNE REGULATÍVY**

- HRANICE PARCEL
- KULTÚRNA PAMÄTKA EVIDOVANÁ V ÚZPF
- 1. ÚZPF 5510 - RÍMSKI KOSTOL VŠETKYCH SVÄTYCH S AREÁLOM
- 2. ÚZPF 5510 - RÍMSKI KOSTOL VŠETKYCH SVÄTYCH
- 3. ÚZPF 5510 - RÍMSKI KOSTOL SV. ANTONIA
- 4. ARCHEOLOGICKE NÁLEŽKOVÉ EVIDOVANÉ V GEANIS LUDROVÁ - STRÁŇA

**3. FUNKČNÉ REGULATÍVY**

- PLOCHY CINTORINOV
- ORNÁ PŮDA
- TRVALÉ TRÁVNÉ PORASTY
- ZÁHRADY
- PLOCHY VEREJNE DOSTUPNEJ ZELENE
- PLOCHY LEŠOV
- SOLITÉRY ZELENE
- SKUPNÁ VEGETÁCIA (BREHOVÝ PORAST, NELESA DREVINOVÁ VEGETÁCIA)
- PRAHNEJ MINERÁLNEJ VODY
- LŮŽSKO NEVYHRADENÉHO PÁSMU
- 4195 - BIĽÁ RÚT, ŠTÁVNIČKA - DOLOMIT
- 102 - LUDROVÁ, REGULOVANÉ ÚZEMIE A DOBYVACÍ PRIESTOR
- ZOSUVNÉ ÚZEMIE
- ODVODNENIE-MELIORÁCIA
- PODMAČANÉ PLOCHY A MOKRADE

**4. ZÁBERY POHŇOHOSPODÁRSKEJ PŮDY**

- HRANICA BONTIVANEJ PŮDO-ÉKOLOGICKEJ JEDNOTY (BPEJ)
- KÓD BPEJ
- SKUPNÁ BPEJ
- HRANICA LOKALITY PREDPOKLADANÉHO GOŔATIJA PP
- ČÍSLA LOKALITY PREDPOKLADANÉHO GOŔATIJA PP

**LEGENDA OBJEKTOV**

**BYVANIE**

- 1. BYTOVÝ DOM 3+1-19, 01-18
- 2. TENISOVÉ HRISKO
- 3. DETSKÉ HRISKO
- 4. SOCIÁLNA INFRAŠTRUKTÚRA
- A. ŠKOLSTVO
  - 1. ZÁKLADNÁ ŠKOLA - OU 05
  - 2. MATERSKÁ ŠKOLA - OU 13
  - 3. NADSTAVBA MŠ - OU 13
- B. ZDRAVOTNÍCTVO
  - 1. ŠKOLNÁ AMBULANCIA
- C. SPRÁVA A RIADENIE
  - 1. OBECNÝ ÚRAD - OU 10
- D. OCHRANA PRED POČIARMI
  - 1. POHŇOVÁ ZBROJICA - OU 10
- E. KOMERČNÁ INFRAŠTRUKTÚRA
  - 1. TELEVÝCHOVA, ŠPORT A REKREÁCIA
  - 2. FUTBALOVÉ HRISKO - RU 01
  - 3. HRISKO - OU 13
  - 4. ŠPORTOVÝ AREÁL - RU 01
  - 5. TRIBÚNA
- F. SLUŽBY
  - 1. POŠTA - OU 13
  - 2. CINTORIN - OU 08, OU 20
  - 3. VEDENIE ÚČTOVNÍCTVA, KANCELARSKE A SEKRETARIÁTSKE PRÁCE - OU 15
  - 4. ROZŠIŘENIE CINTORÍNA A OPRAVA AREÁLU - OU 08
- G. MALOBOČHO
  - 1. OPRAVA OBUVI
  - 2. BANKOMAT (BANKOVÉ SLUŽBY) - OU 10
  - 3. KULTURNÝ DOM, KINEMA - OU 10
  - 4. FITNESS, MASÁŽE, RELAXAČNÉ SLUŽBY - RU 01
  - 5. KONZUM - OU 02
  - 6. AUTOSERVIS - MIMO ZASTAVANÉHO ÚZEMIA - VU 05
  - 7. MALOBOČHO
  - 8. ROZLIČNÝ TVORAR - OU 14
  - 9. VEKELNÉ UBYTOVANIE
  - 10. POTRAVINY COOP - JEDNOTA OU 13
  - 11. KONZUM - OU 02
  - 12. ROZLIČNÝ TVORAR - OU 14
  - 13. VEKELNÉ UBYTOVANIE
  - 14. VEKELNÉ UBYTOVANIE
  - 15. A A B UBYTOVANIE - OU 10
  - 16. ALI RANC - OU 13
  - 17. PENZION - MIMO ZASTAVANÉHO ÚZEMIA - RU 05
  - 18. PENZION (SPORT AREÁL) - RU 01
  - 19. UBYTOVANIE V SÚKROMÍ
- H. VEREJNÉ STRAVOVANIE
  - 1. KRČMA U BOCIANA - OU 13
  - 2. HOSTINEC SOVA - OU 08
  - 3. PENZION (SPORT AREÁL) - RU 01
  - 4. BUFFET (ODDYCHOVÁ ZÓNA MOČILA) - RU 02
- I. VÝROBA A TECHNICKÁ VYBAVENOSŤ
  - 1. POĽNOHOSPODÁRSKE DRUŽSTVO - VU 01
  - 2. VRÁTNICA
  - 3. ADMINISTRATÍVNA BUDOVA
  - 4. GARÁŽE
  - 5. MAŠTAL
  - 6. SENNIK
  - 7. STŇKA
  - 8. SKLAD
  - 9. SLAŽNÁ JAMA
  - 10. POZNE HINUSKO
  - 11. SALÁŠ - MIMO ZASTAVANÉHO ÚZEMIA
  - 12. PŮLNICA MINERÁLNEJ VODY MOČILA - VU 04
  - 13. ZBERNÝ DVOR OPODVOJ - OU 21

**POZNÁMKY:**

- ENVIROLOGICKE OBJEKTY
- NÁVRHOVÉ OBJEKTY

Architektonický ateliér **GAM** Nam A.Hlinku 27, Ružomberok

**ÚZEMNÝ PLÁN OBCE LUDROVÁ**

VÝKRES ZABERU PP NA STAVEBNÉ A INÉ ZÁMERY

OBEDNÁVATEĽ: OBEC - LUDROVÁ

AUTOR: ING. ARCH. MARJÁN GOČ, AUTORIZOVANÝ ARCHITEKT

OBODNÁVACIA: ING. PETER GAŽEK, ING. ANTON GALAS, ING. ANTON TURAN, ING. STANISLAV TABÁČEK

OBODNÁVACIA: JANA RECHTOVÁ, ZUZANA TÁČKOVÁ

ČÍSLO ZABERU: 780 - 20

DÁTUM: SEPTEMBER 2010

VEĽKOSŤ VÝKRESU: 1:2 000

ČÍSLO VÝKRESU: 7